



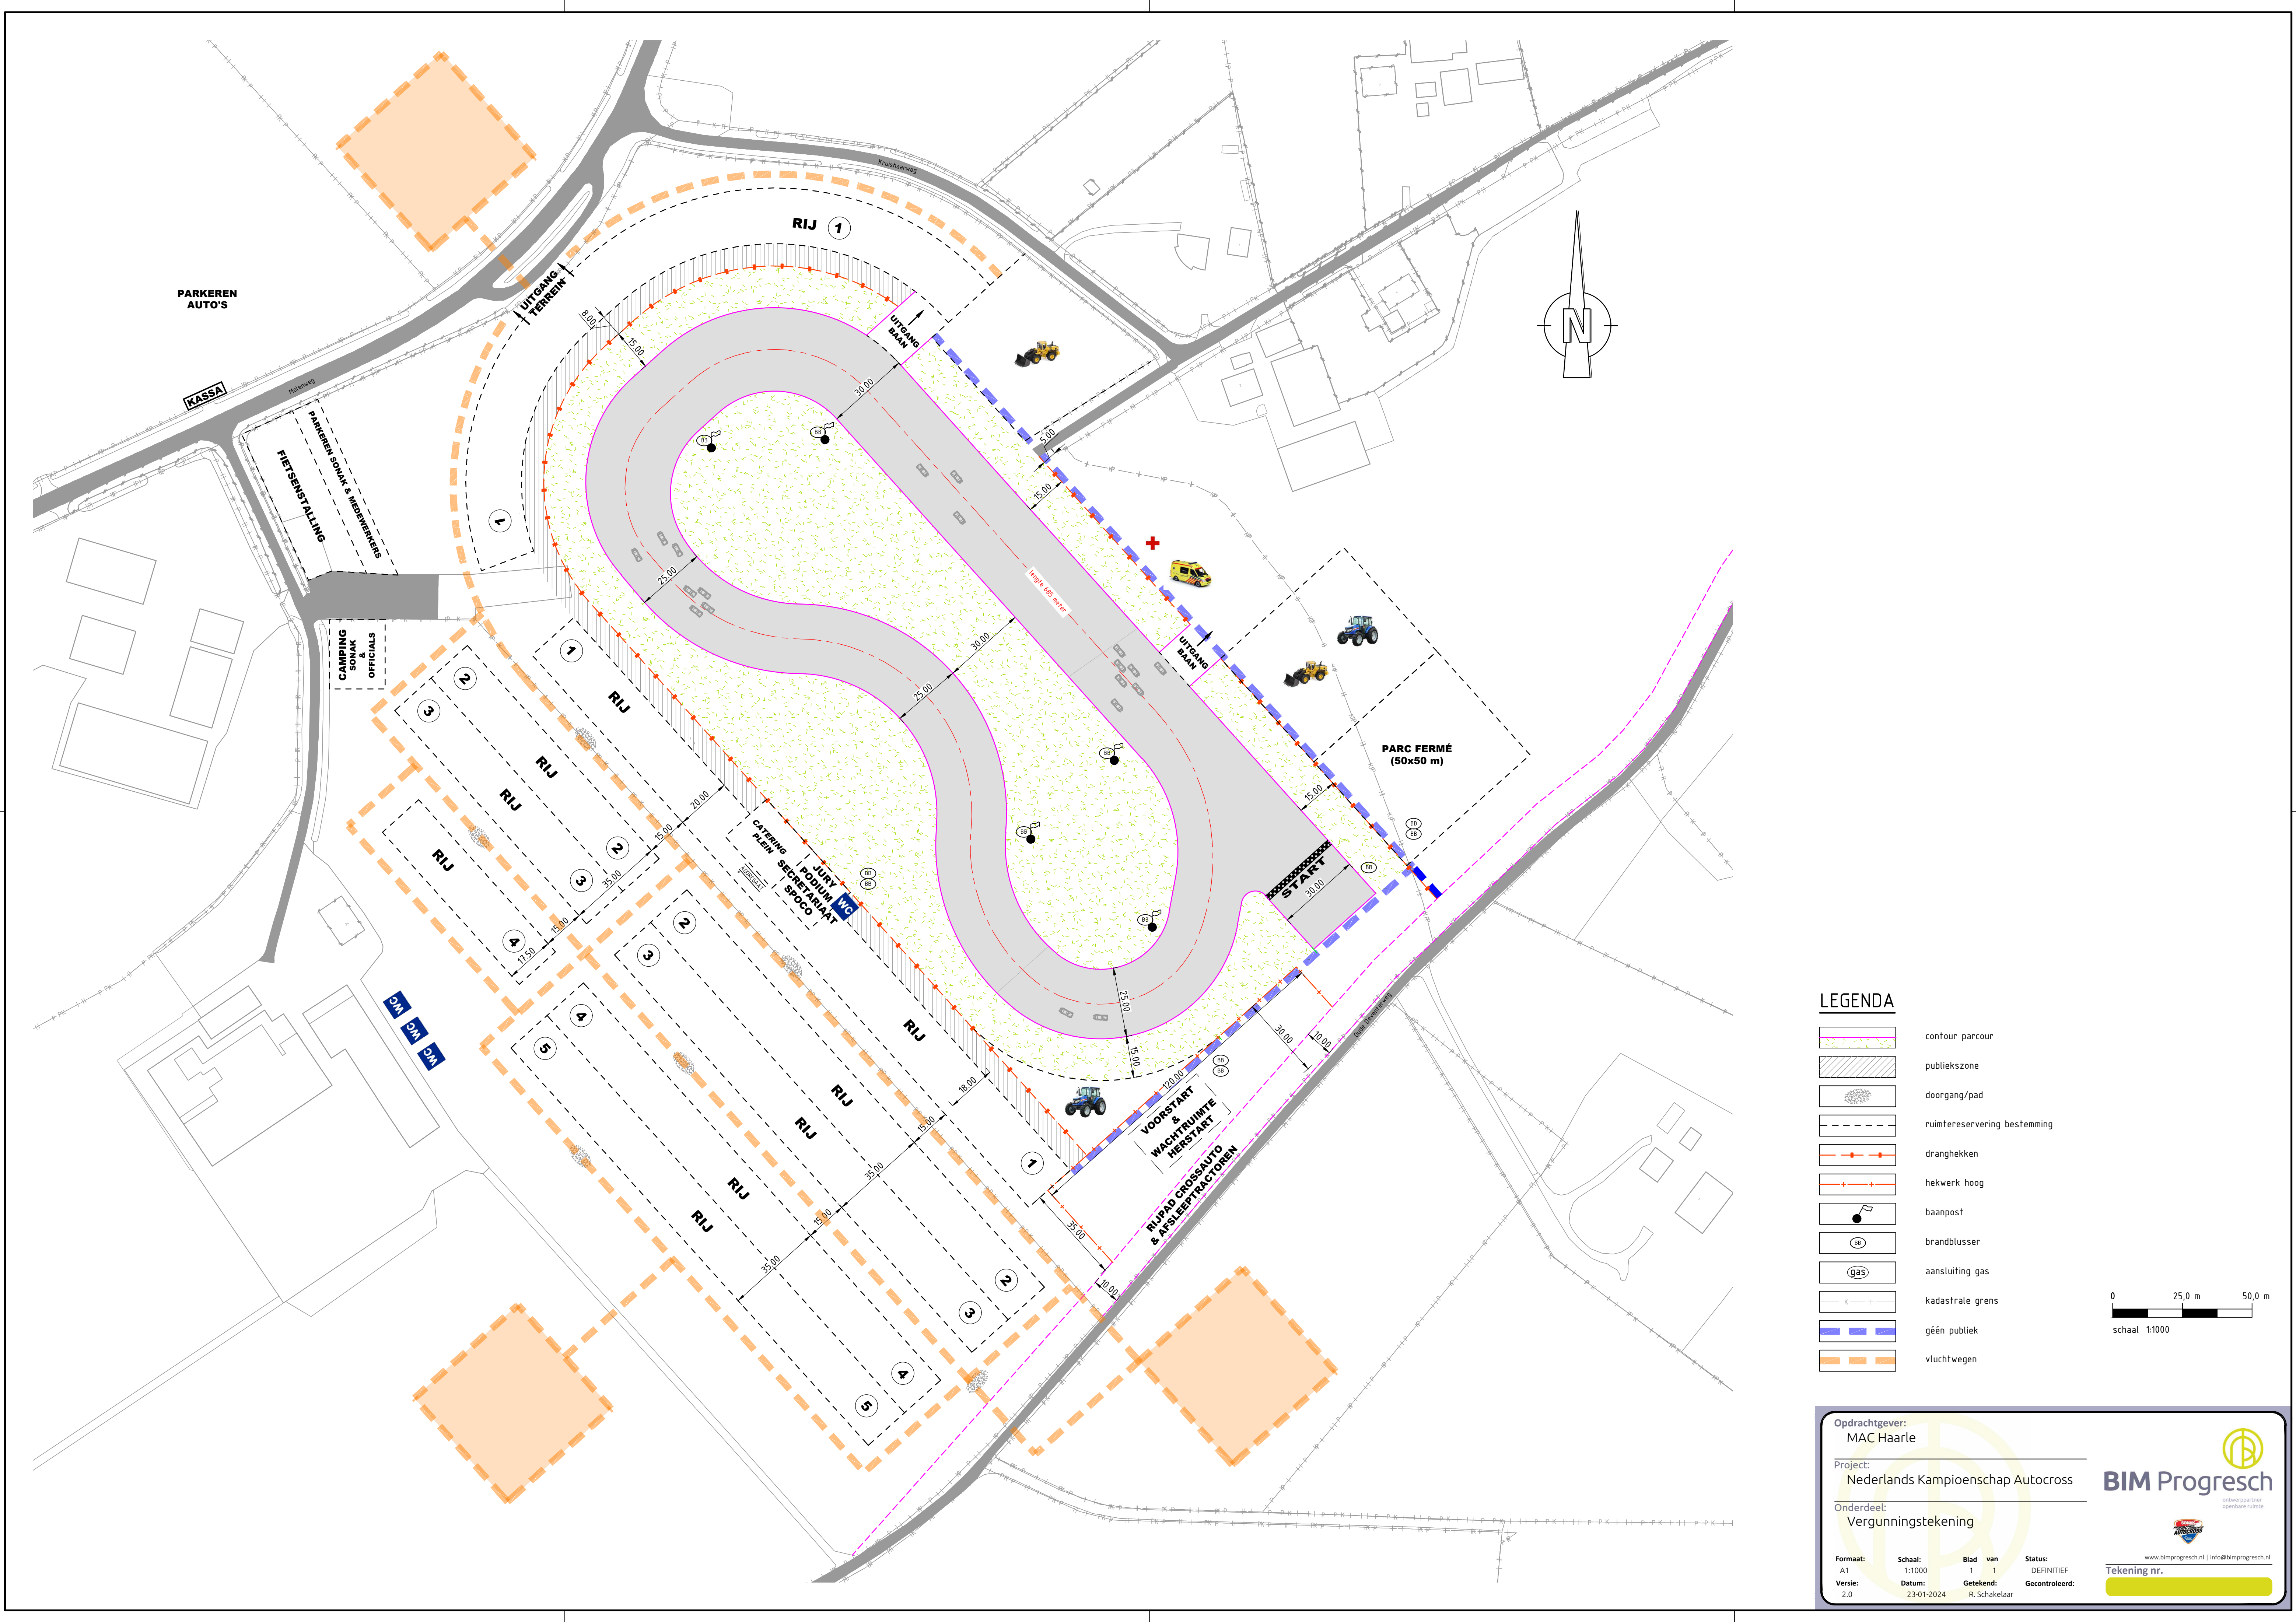

LEGENDA

- contour parcours
- publiekszone
- doorgang/pad
- ruimtereservering bestemming
- dranghekken
- hekwerk hoog
- baanpost
- brandblusser
- aansluiting gas
- kadastrale grens
- geén publiek
- vluchtwegen

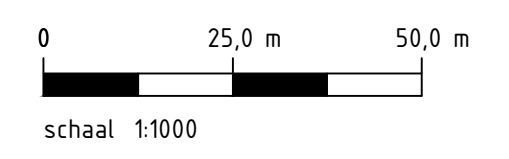

Opdrachtgever:
MAC Haarle

Project:
Nederlands Kampioenschap Autocross

Onderdeel:
Vergunningstekening

Formaat:
A1

Schaal:
1:1000

Blad van:
1 1

Status:
DEFINITIEF

Getekend:
R. Schakelaar

Gecontroleerd:

www.bimprogresch.nl | info@bimprogresch.nl

Tekening nr.

BIM Progresch

ontwerper openbare ruimte